


PROJEKT ZAGOSPODAROWANIA TERENU
OCZYSZCZALNI ŚCIEKÓW
ZLOKALIZOWANY W TARNAWATCE
NA DZIAŁCE GEODEZYJNEJ NR 4/1
INWESTOR: URZĄD GMINY W TARNAWATCE
SKALA 1:1000

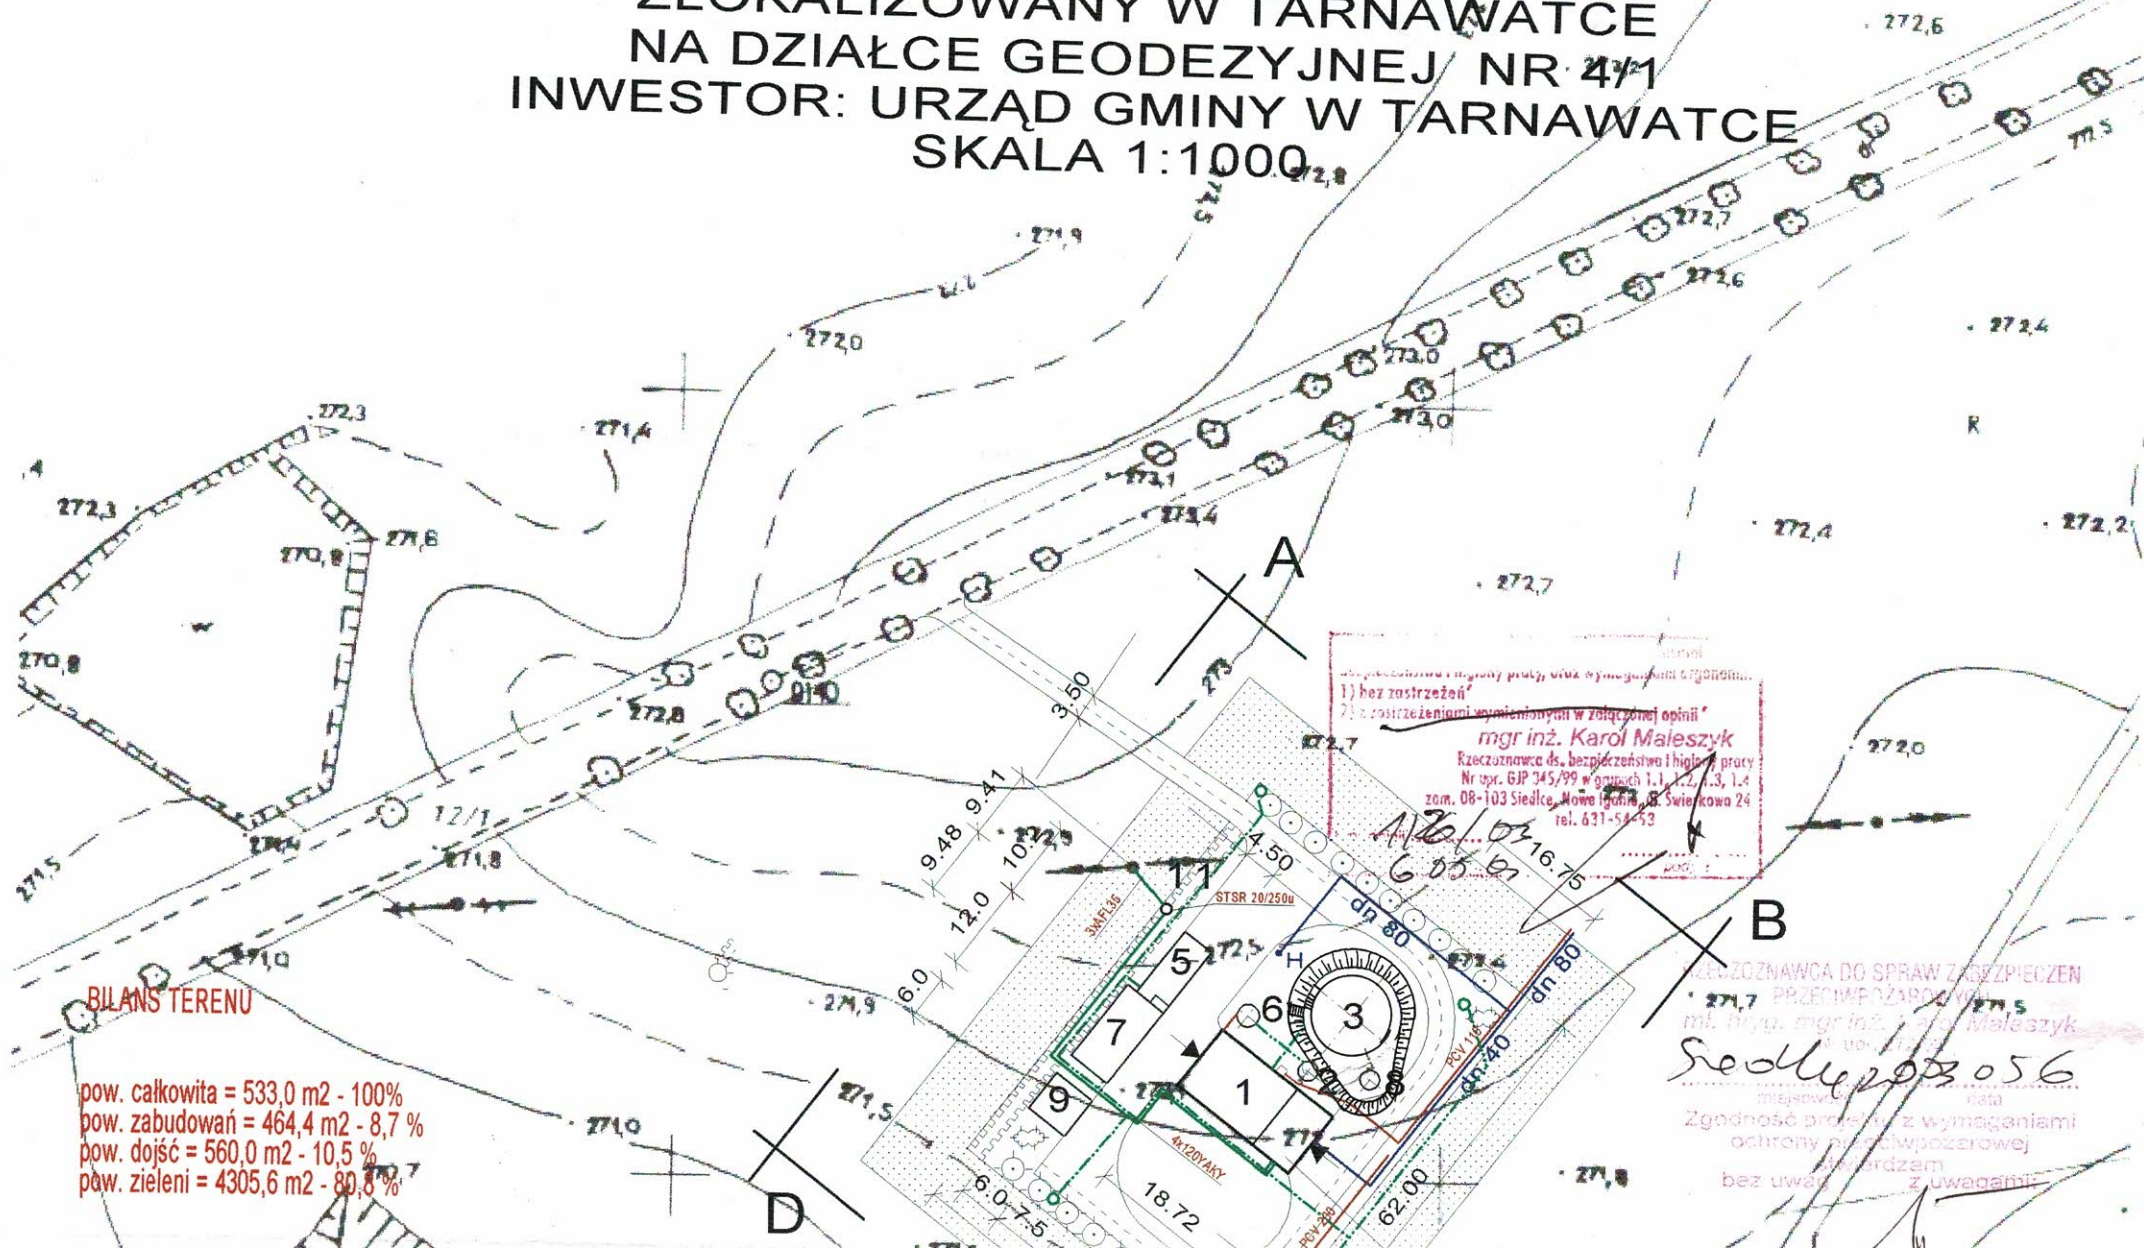

BILANS TERENU

pow. całkowita = 533,0 m² - 100%
pow. zabudowań = 464,4 m² - 8,7 %
pow. dojść = 560,0 m² - 10,5 %
pow. zieleni = 4305,6 m² - 80,8 %

1) bez zastrzeżeń
mgr inż. Karol Maleszyk
Rzecznik ds. bezpieczeństwa i higieny pracy
Nr upr. GJP 345/99 w oparach 1.1, 1.2, 1.3, 1.4
zam. 08-103 Siedlce, Nowe Ogrody, ul. Świeżakowa 24
tel. 631-54-53

ZGODNOŚĆ PROJEKTU Z WYMAGANIAMI
ochrony przeciwpożarowej

bez uwag z uwagami